





Legenda:

Stari zidovi, drveni ograde

Ulica



Stari zidovi



Stari zidovi




Koordinate prelomnih tačaka UP 38.4


38.32 6571425.88 4682595.19
38.71 6571410.71 4682604.11
38.72 6571403.00 4682608.91
38.73 6571399.70 4682612.04
38.74 6571388.50 4682621.93
38.86 6571396.85 4682627.78
38.87 6571398.86 4682633.01
38.98 6571406.99 4682645.06
38.97 6571414.77 4682642.29
38.96 6571416.89 4682639.48
38.95 6571421.43 4682636.87
38.94 6571428.61 4682630.61
38.92 6571445.39 4682615.68
38.91 6571437.24 4682607.10

Autor projekta:

Ured projekta:

SITUACIJA

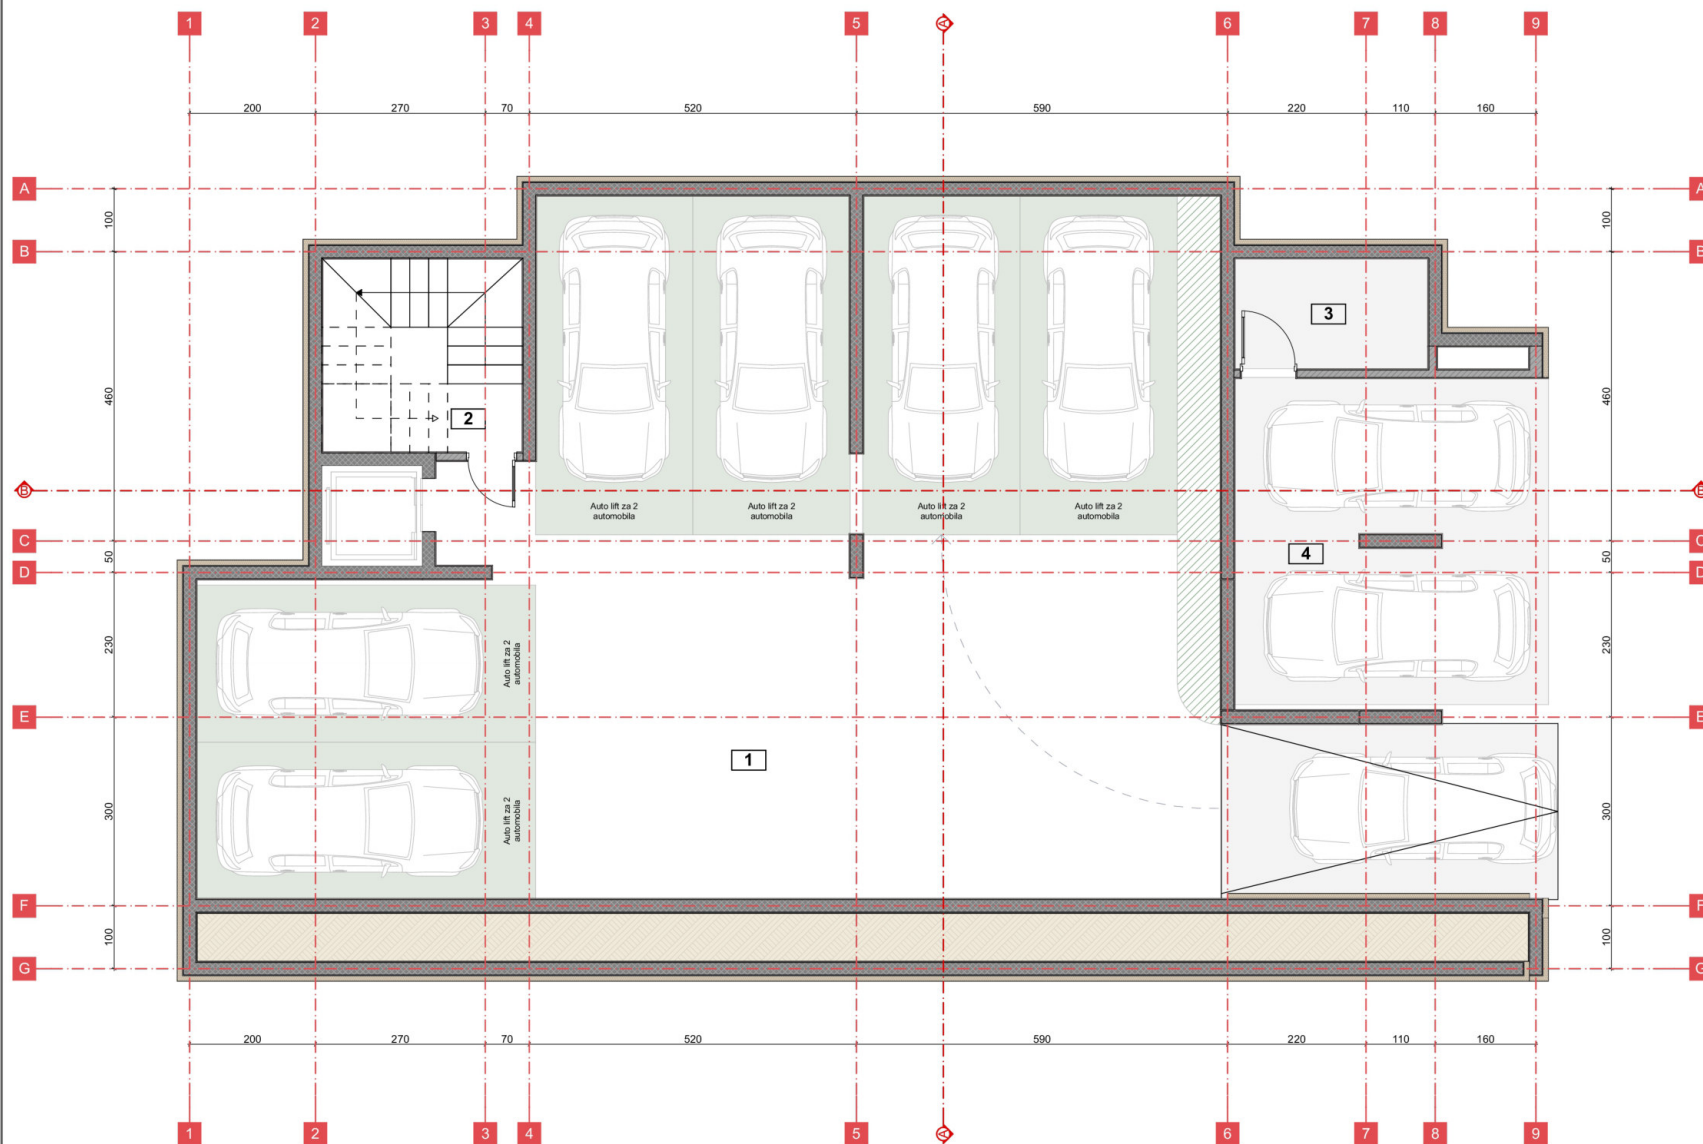

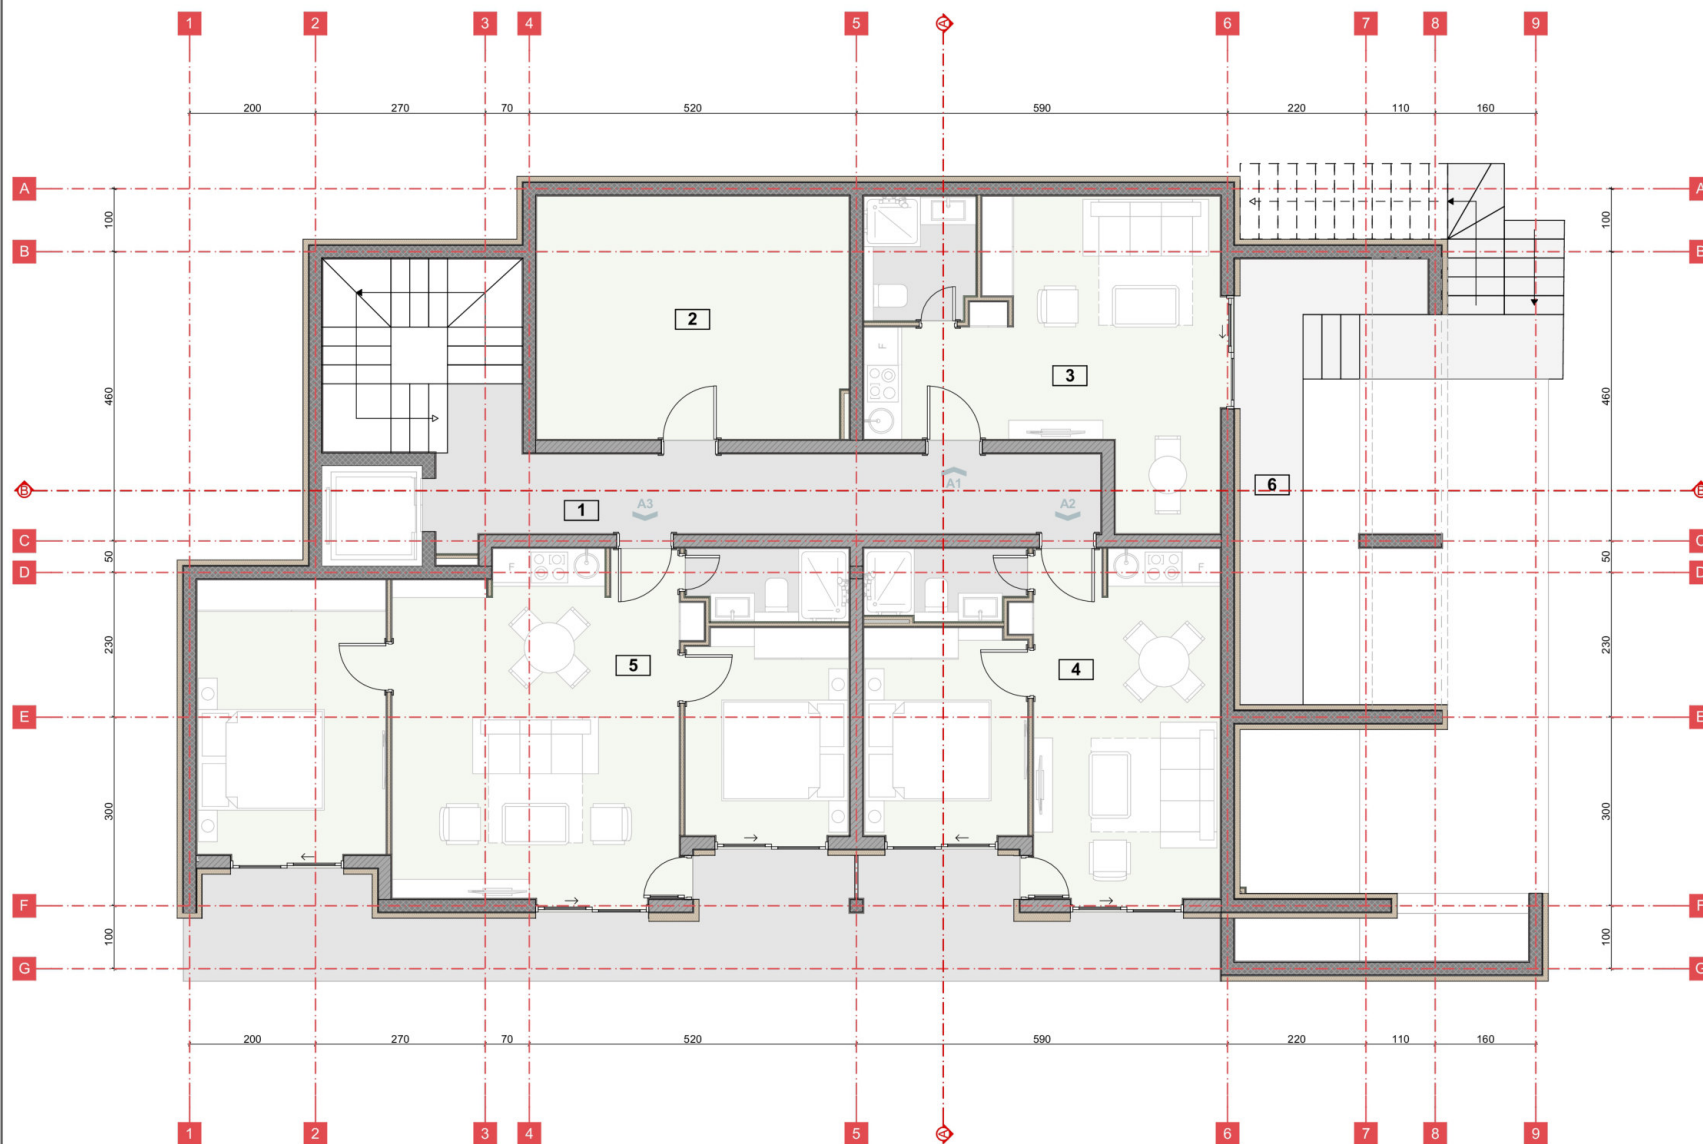

SUTEREN

Rb. Opis prostora

Površina m²


1	Komunikacije	24.05
2	Tehnička prostorija	19.5
3	Apartman 1	243
4	Apartman 2	36.74
5	Apartman 3	65.21
6	Pomoćni ulaz u apartman 1	11.26

UKUPNO NETO:

181.06

Neto površina apartmana:	126.25
Neto površina etaže:	181.06
Bruto površina etaže:	197.74

Ukupna neto površina apartmana:	880.12
Ukupna neto površina objekta:	1422.72
Ukupna bruto površina objekta UTU:	1035.30

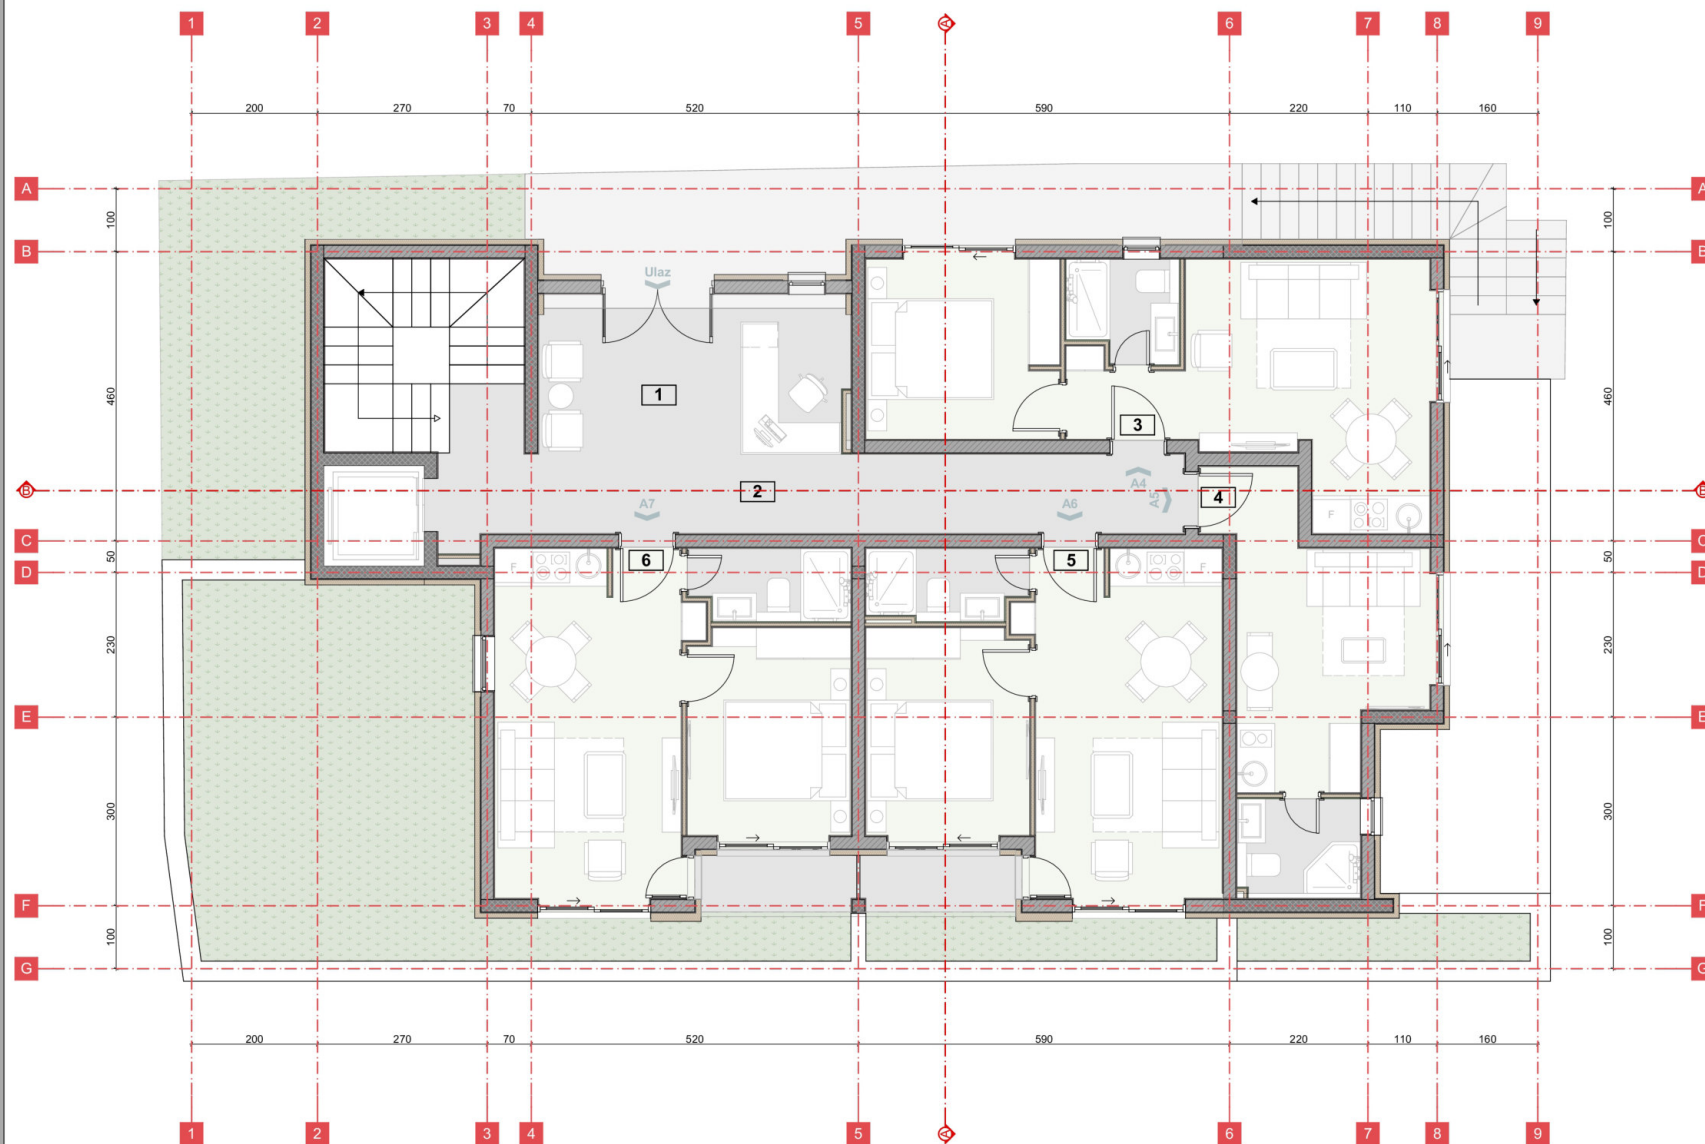

PRIZEMLJE

Rb. Opis prostora

Površina m²


1	Recepcija	12.52
2	Komunikacije	25.74
3	Apartman 4	28.53
4	Apartman 5	15.78
5	Apartman 6	28.03
6	Apartman 7	28.38

UKUPNO NETO:

138.98

Neto površina apartmana:	100.72
Neto površina etaže:	138.98
Bruto površina etaže:	174.00

Ukupna neto površina apartmana:	880.12
Ukupna neto površina objekta:	1422.72
Ukupna bruto površina objekta UTU:	1035.30

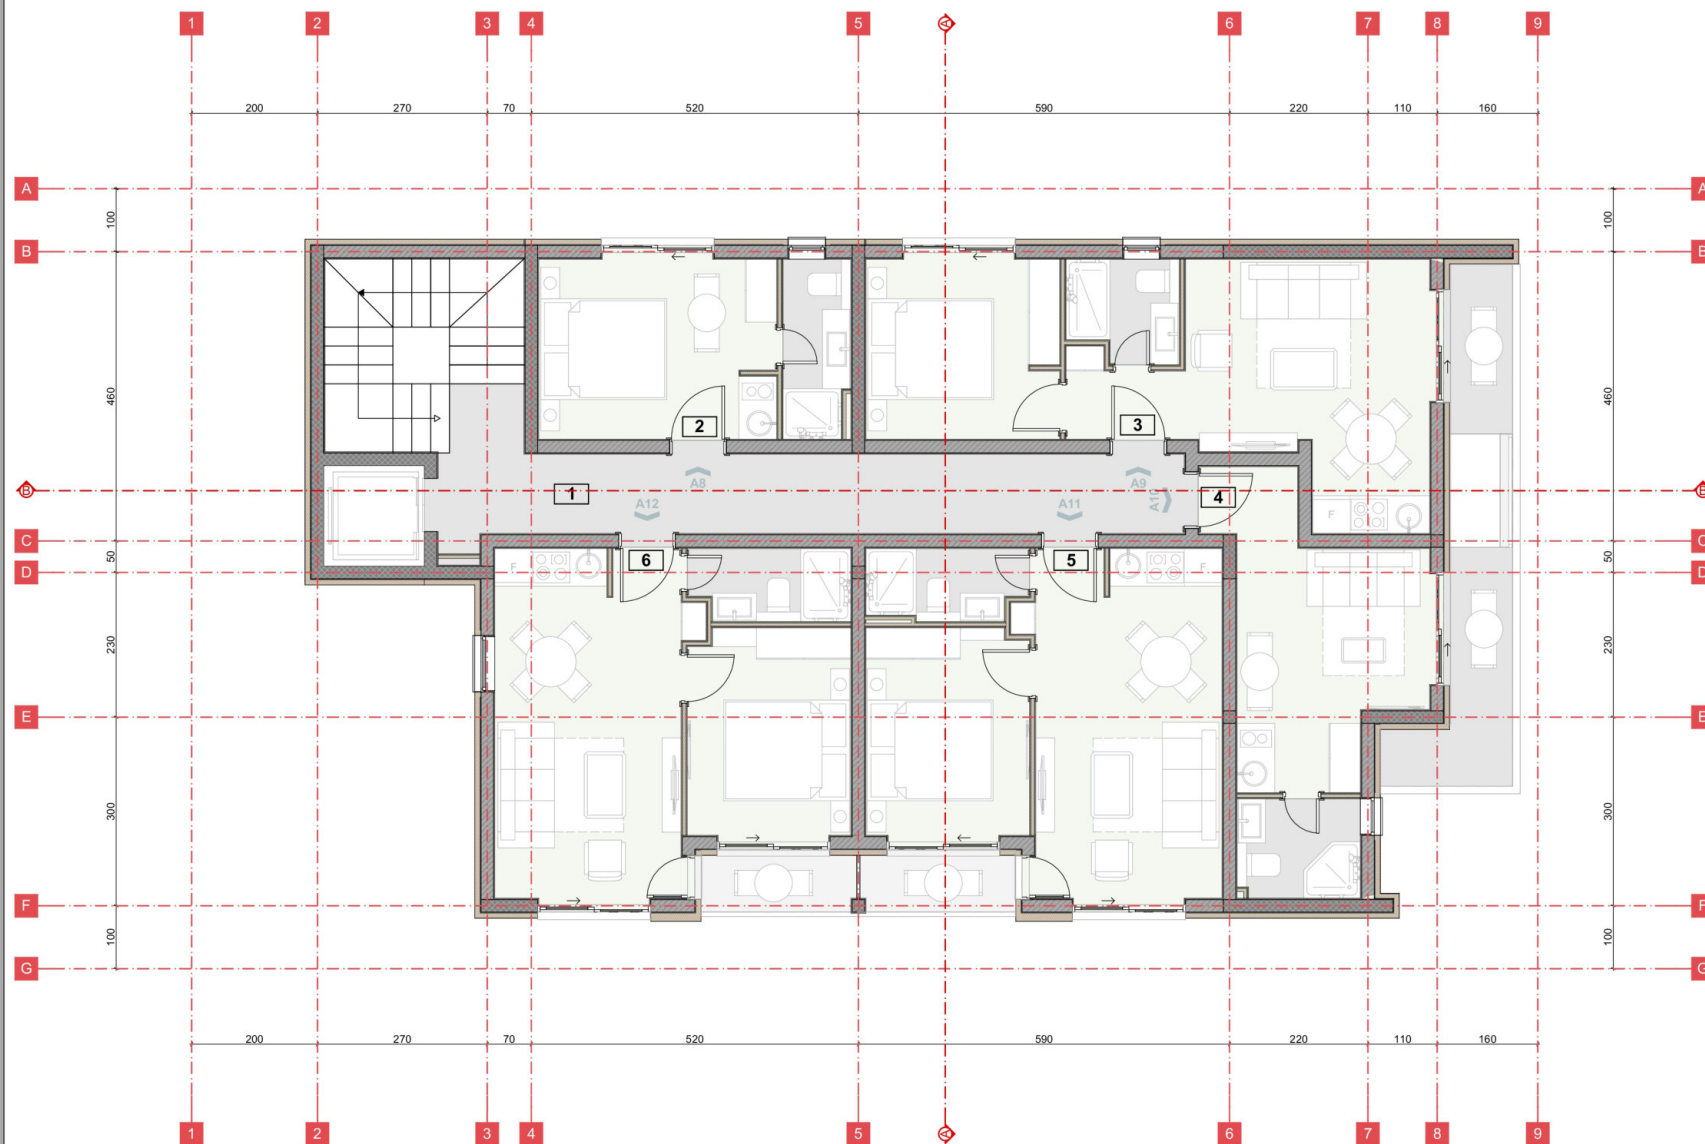

I SPRAT

Rb. Opis prostora

Površina m²


1	Komunikacije	25.74
2	Apartman 8	14.07
3	Apartman 9	31.50
4	Apartman 10	21.17
5	Apartman 11	30.81
6	Apartman 12	31.16

UKUPNO NETO:

154.45

Neto površina apartmana:	128.71
Neto površina etaže:	154.45
Bruto površina etaže:	188.21

Ukupna neto površina apartmana:	880.12
Ukupna neto površina objekta:	1422.72
Ukupna bruto površina objekta UTU:	1035.30

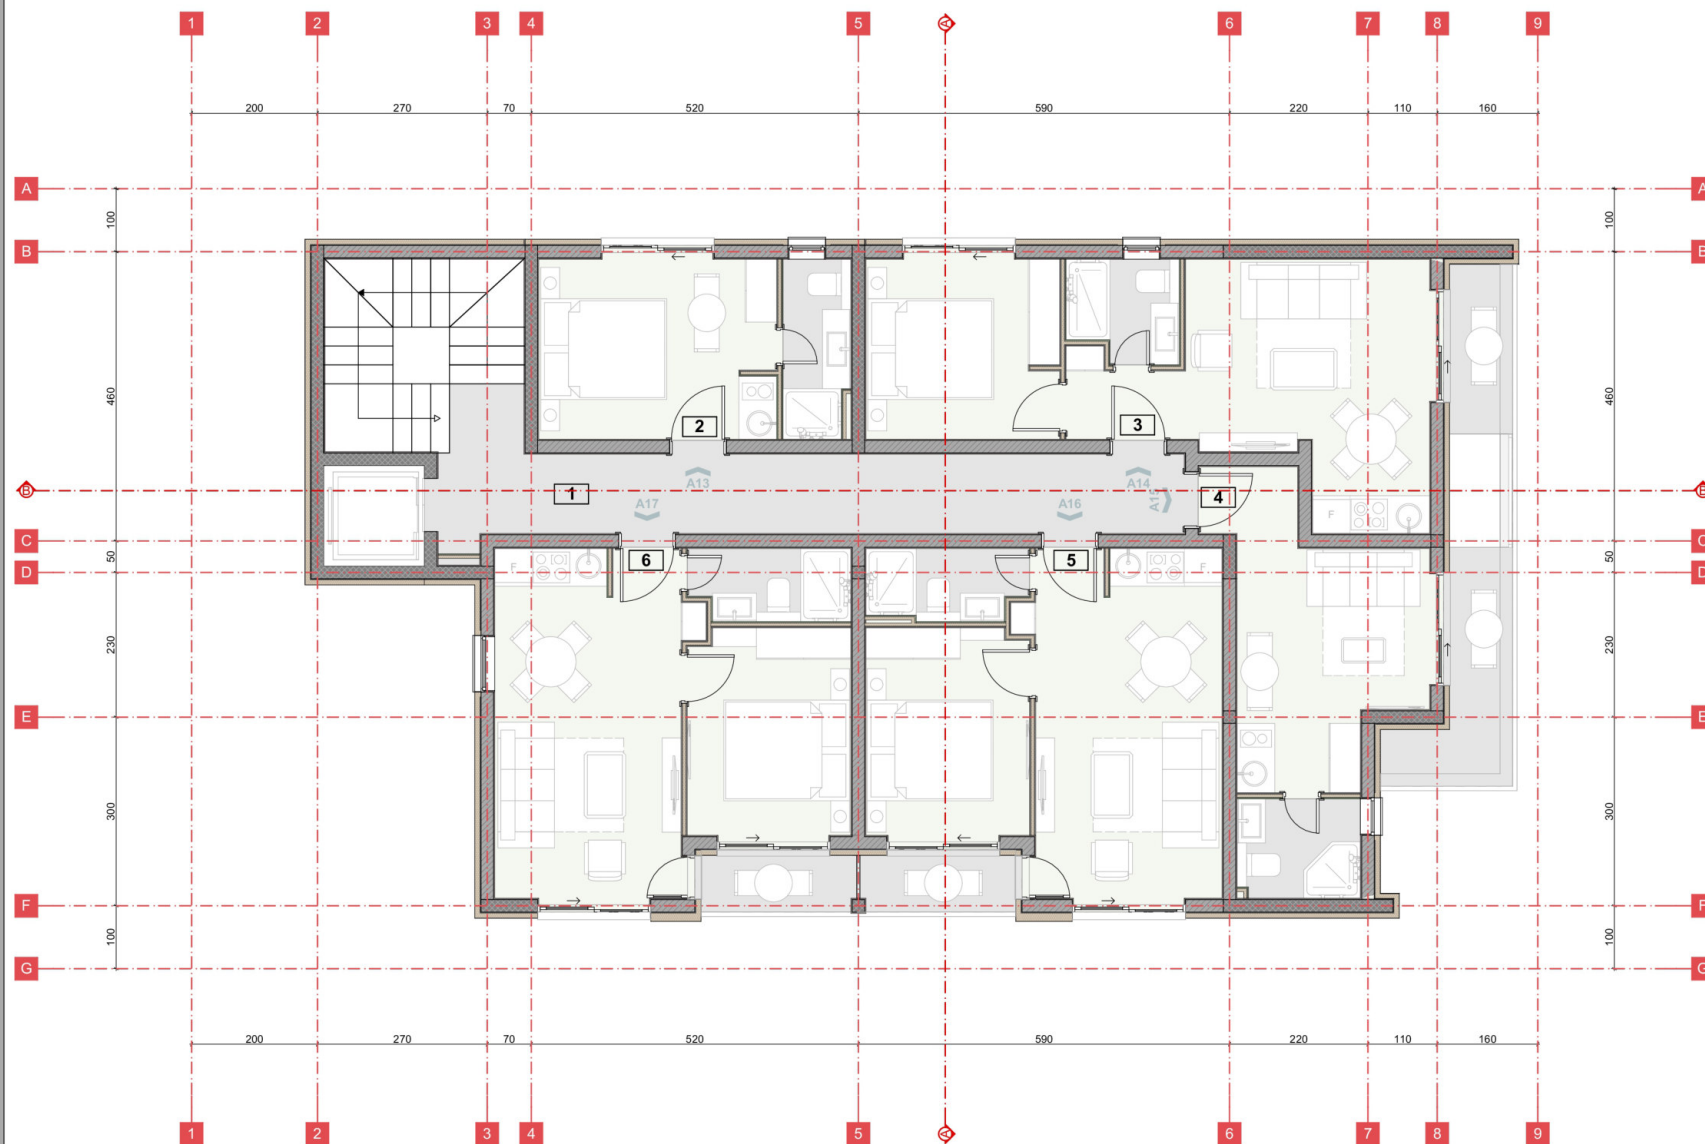

II SPRAT

Rb. Opis prostora

Površina m²


1	Komunikacije	25.74
2	Apartman 13	14.07
3	Apartman 14	31.50
4	Apartman 15	21.17
5	Apartman 16	30.81
6	Apartman 17	31.16

UKUPNO NETO:

154.45

Neto površina apartmana:	128.71
Neto površina etaže:	154.45
Bruto površina etaže:	188.21

Ukupna neto površina apartmana:	880.12
Ukupna neto površina objekta:	1422.72
Ukupna bruto površina objekta UTU:	1035.30

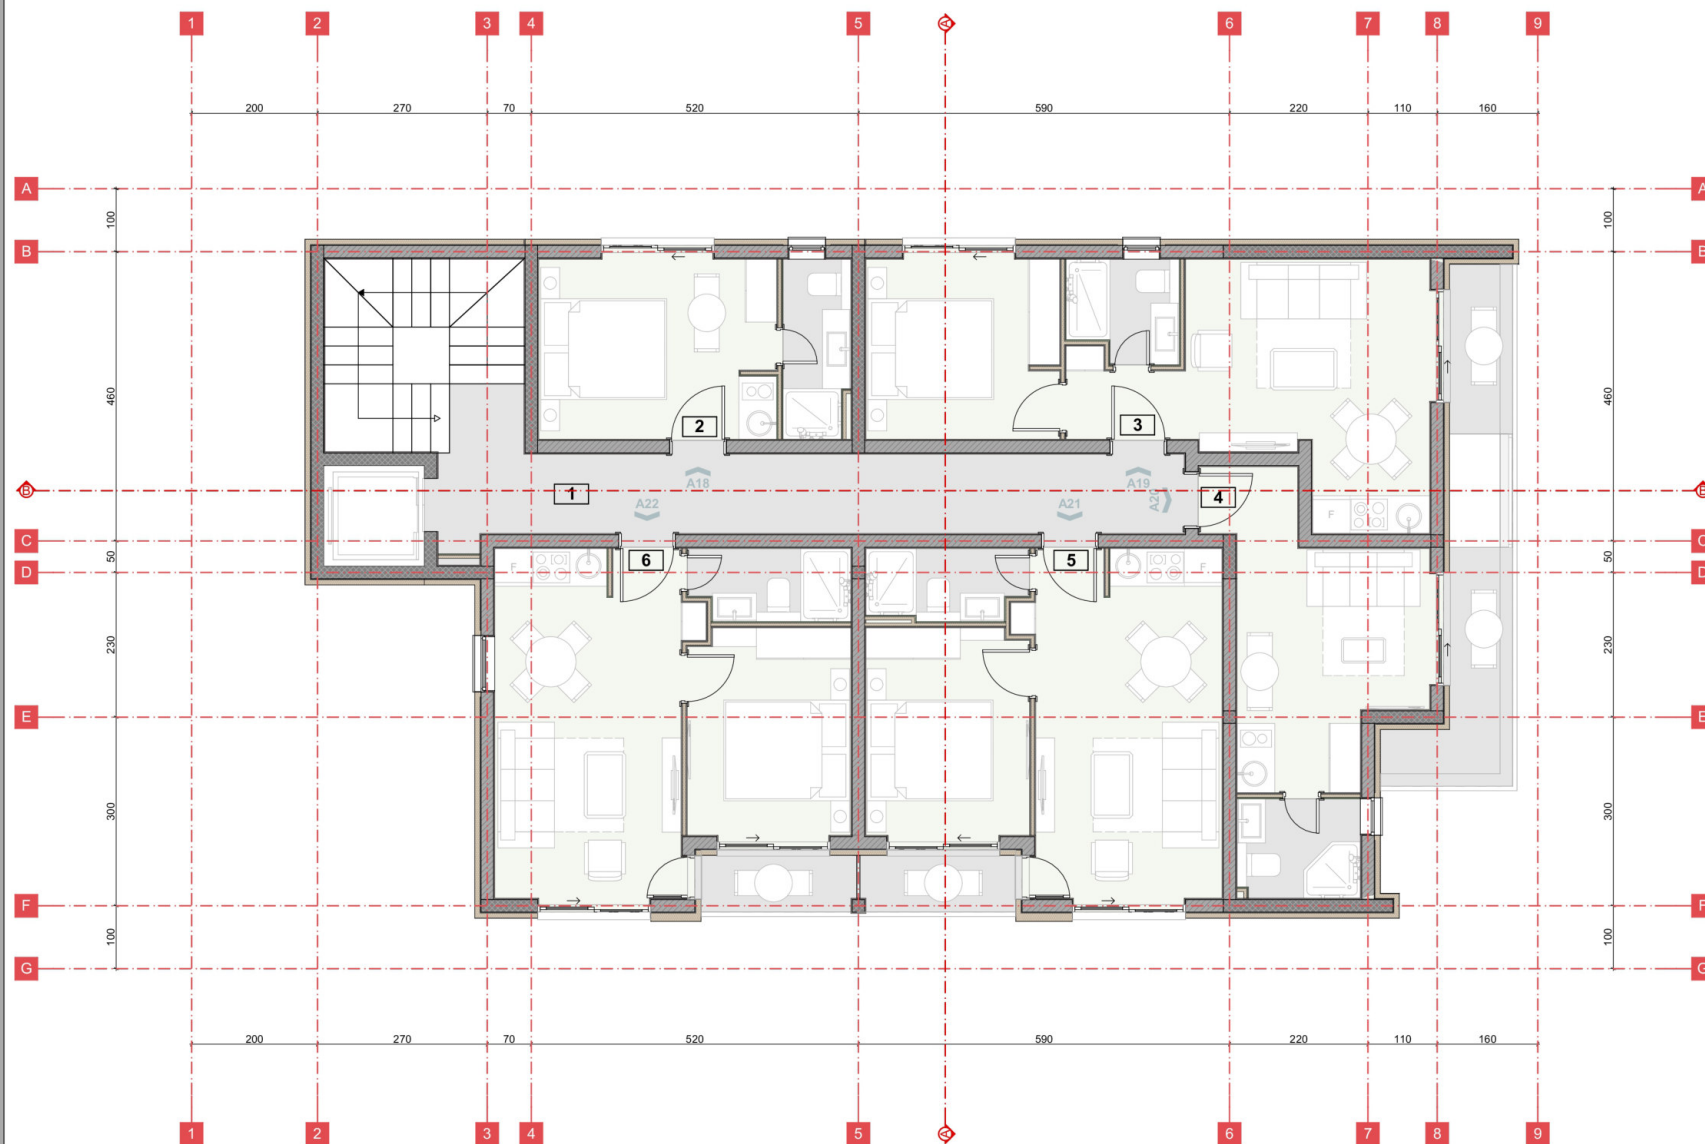

III SPRAT

Rb. Opis prostora

Površina m²


1	Komunikacije	25.74
2	Apartman 18	14.07
3	Apartman 19	31.50
4	Apartman 20	21.17
5	Apartman 21	30.81
6	Apartman 22	31.16

UKUPNO NETO:

154.45

Neto površina apartmana:	128.71
Neto površina etaže:	154.45
Bruto površina etaže:	188.21

Ukupna neto površina apartmana:	880.12
Ukupna neto površina objekta:	1422.72
Ukupna bruto površina objekta UTU:	1035.30

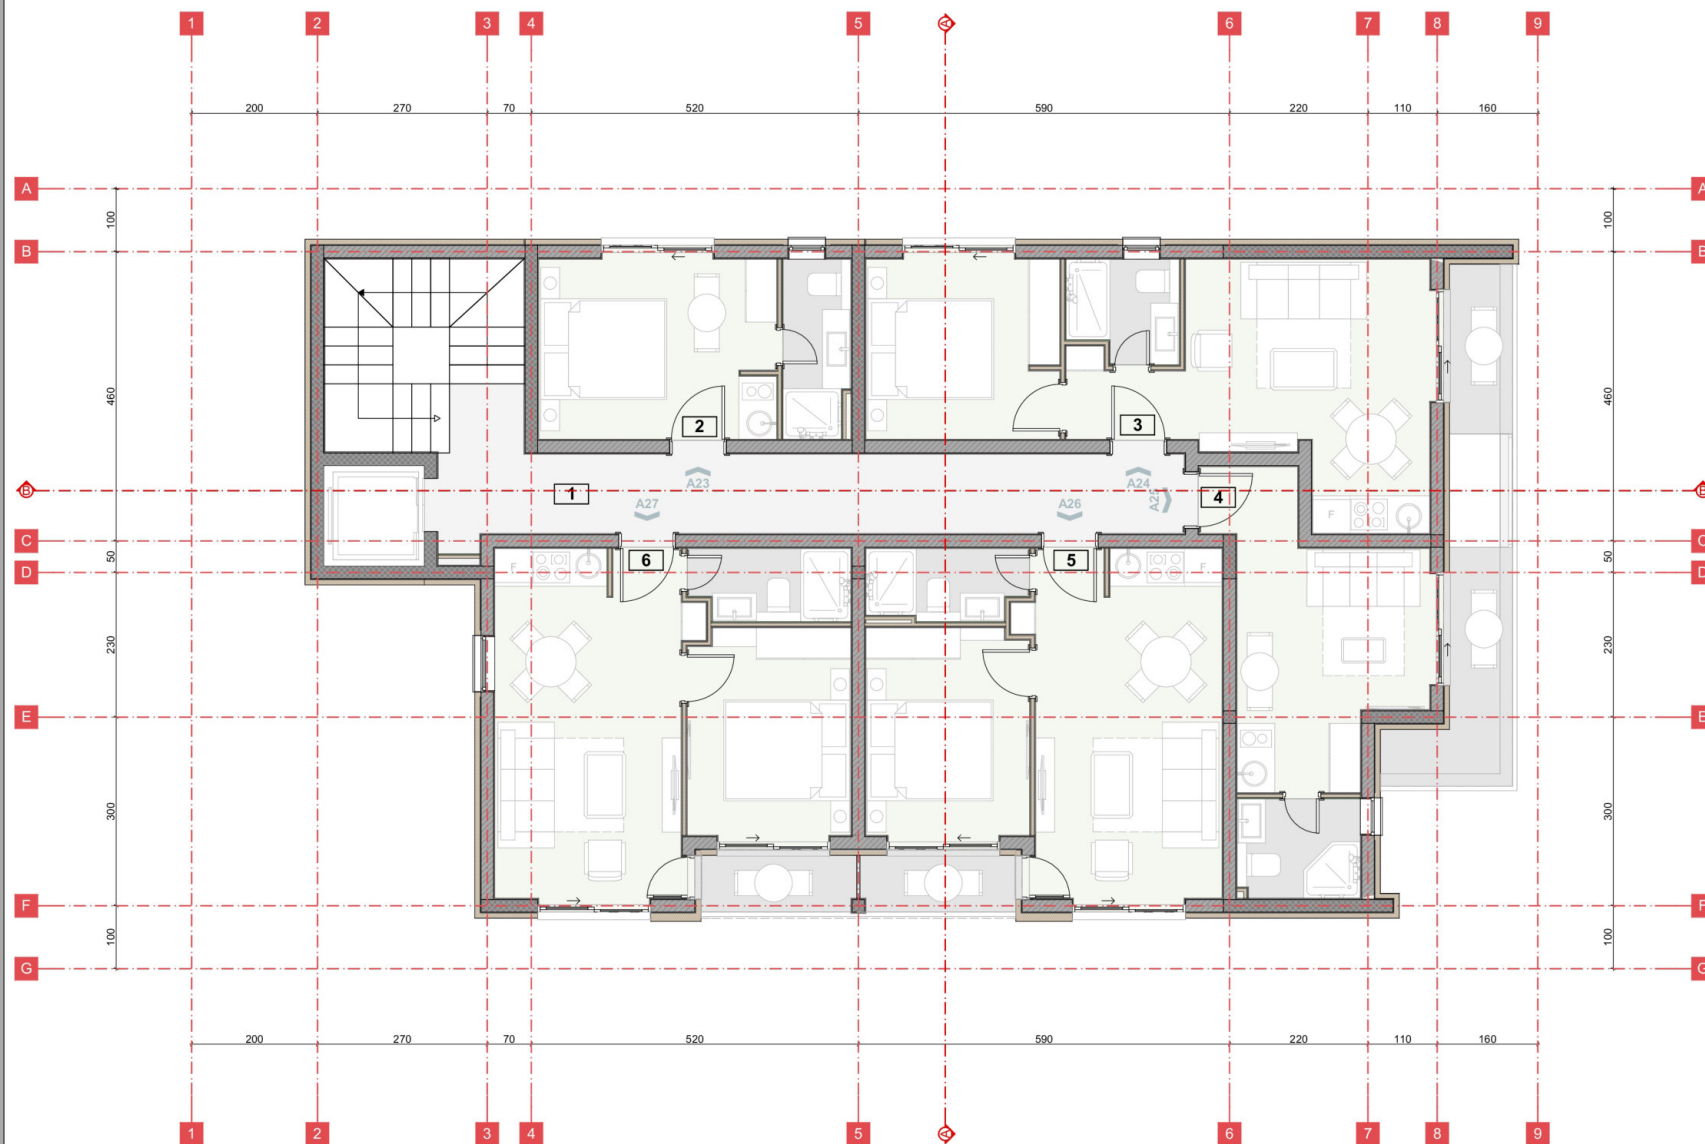

IV SPRAT

Rb. Opis prostora

Površina m²


1	Komunikacije	25.74
2	Apartman 23	14.07
3	Apartman 24	31.50
4	Apartman 25	21.17
5	Apartman 26	30.81
6	Apartman 27	31.16

UKUPNO NETO:

154.45

Neto površina apartmana:	128.71
Neto površina etaže:	154.45
Bruto površina etaže:	188.21

Ukupna neto površina apartmana:	880.12
Ukupna neto površina objekta:	1422.72
Ukupna bruto površina objekta UTU:	1035.30

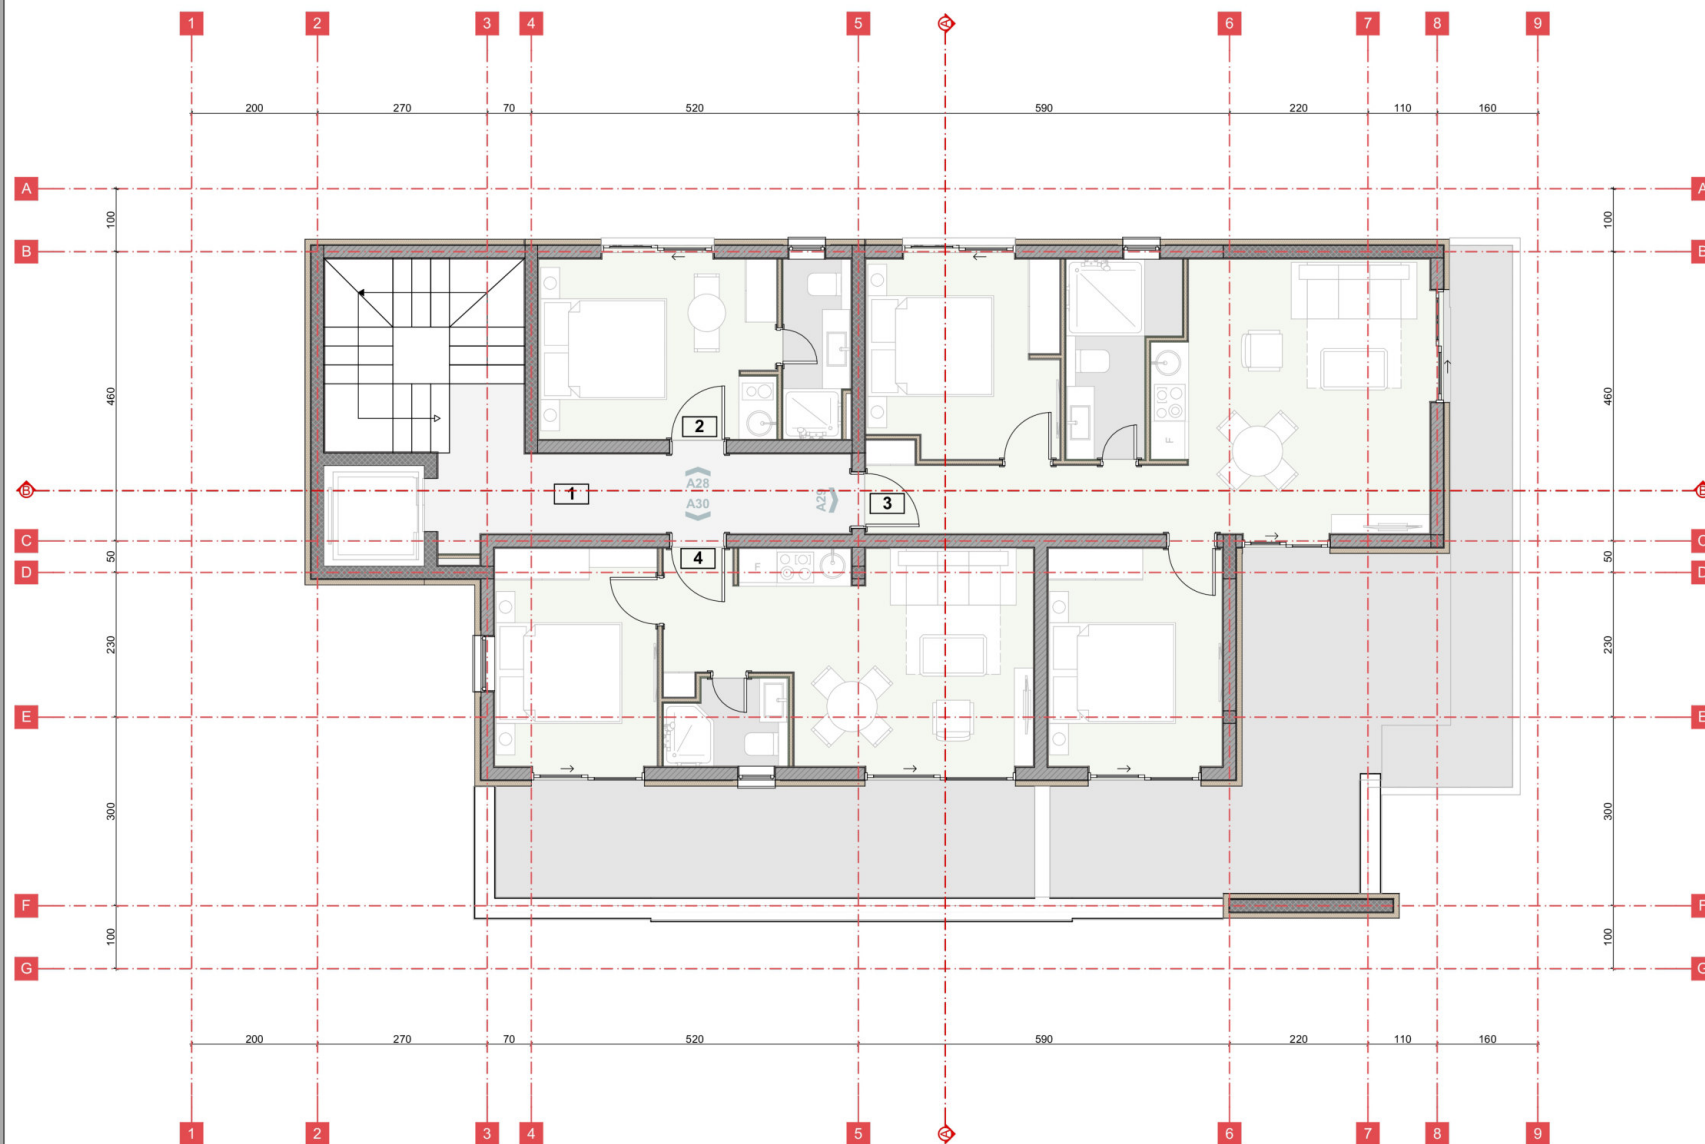

V SPRAT

Rb. Opis prostora

Površina m²


1	Komunikacije	18.85
2	Apartman 28	14.07
3	Apartman 29	79.36
4	Apartman 30	44.88

UKUPNO NETO:

157.16

Neto površina apartmana:	138.31
Neto površina etaže:	157.16
Bruto površina etaže:	189.93

Ukupna neto površina apartmana:	880.12
Ukupna neto površina objekta:	1422.72
Ukupna bruto površina objekta UTU:	1035.30

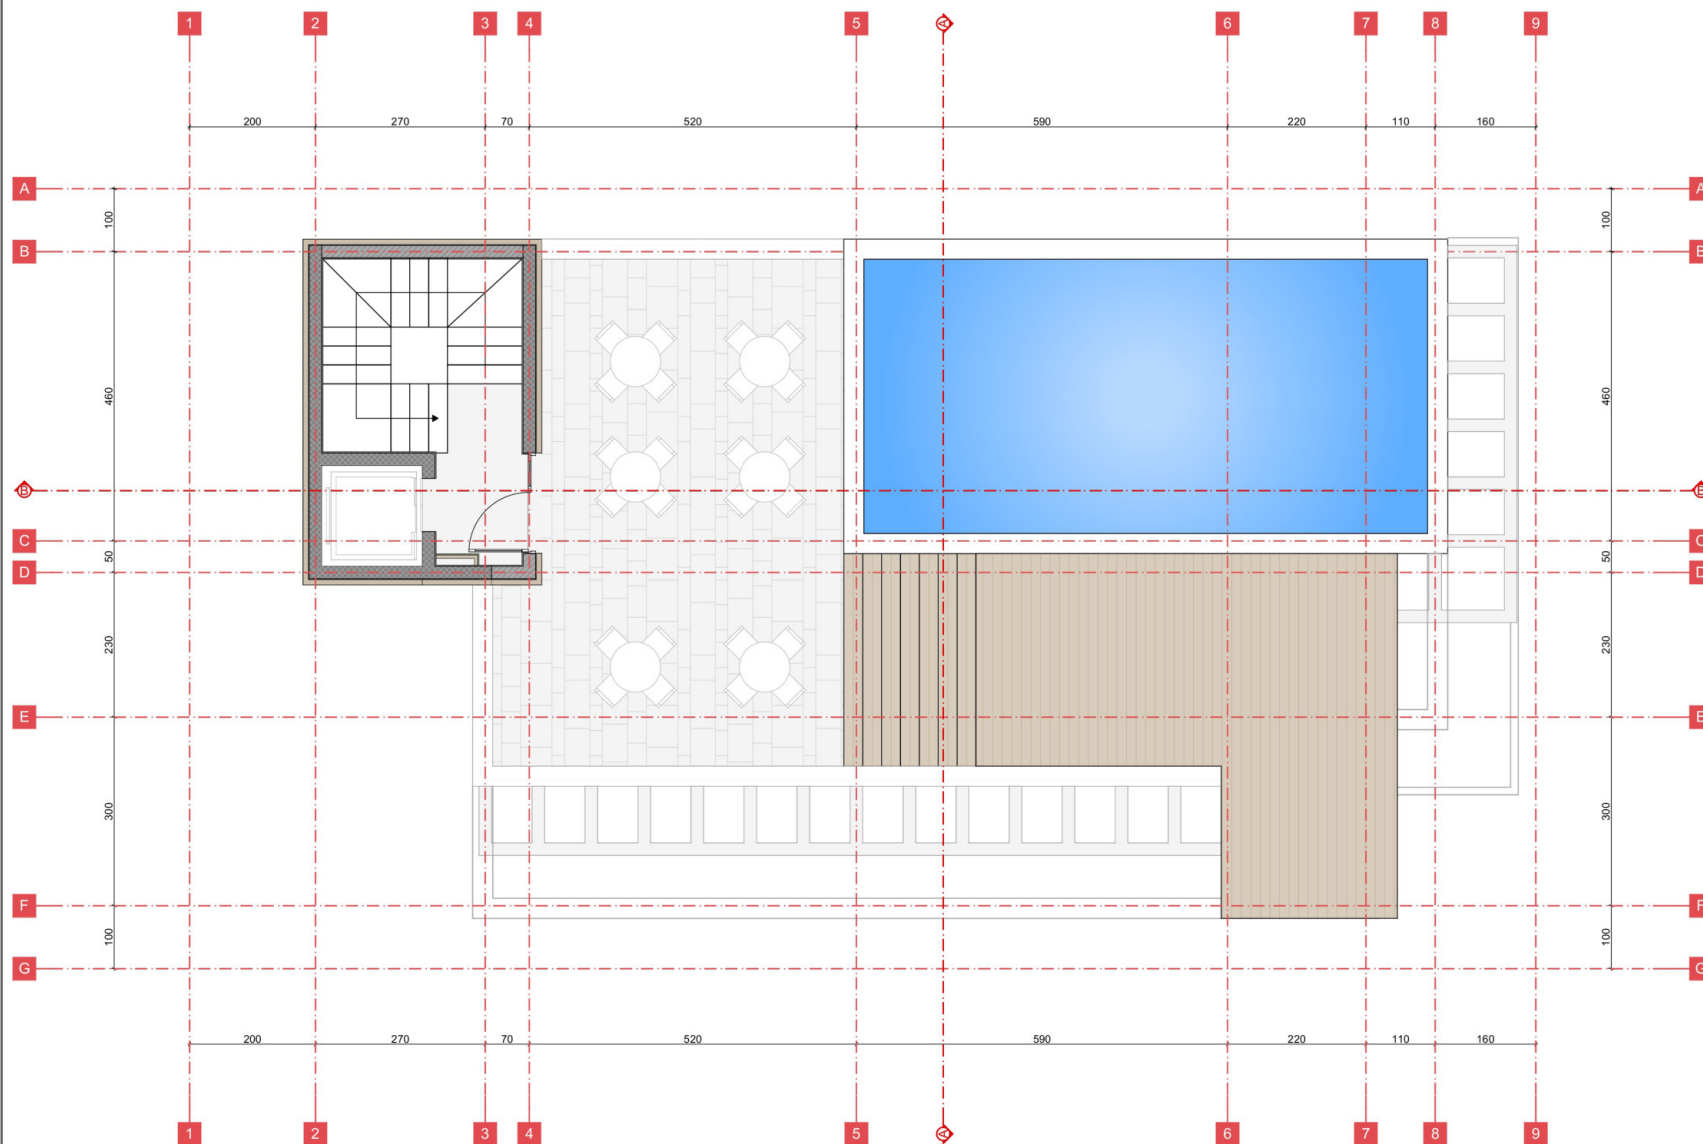

VI SPRAT

Rb. Opis prostora

Površina m²


1	Komunikacije	12.44
2	Patio	62.40
3	Bazen	45.33

UKUPNO NETO:

120.17


Neto površina etaže: 157.16
Bruto površina etaže: 189.93

Ukupna neto površina objekta: 1422.72
Ukupna bruto površina objekta UTU: 1035.30

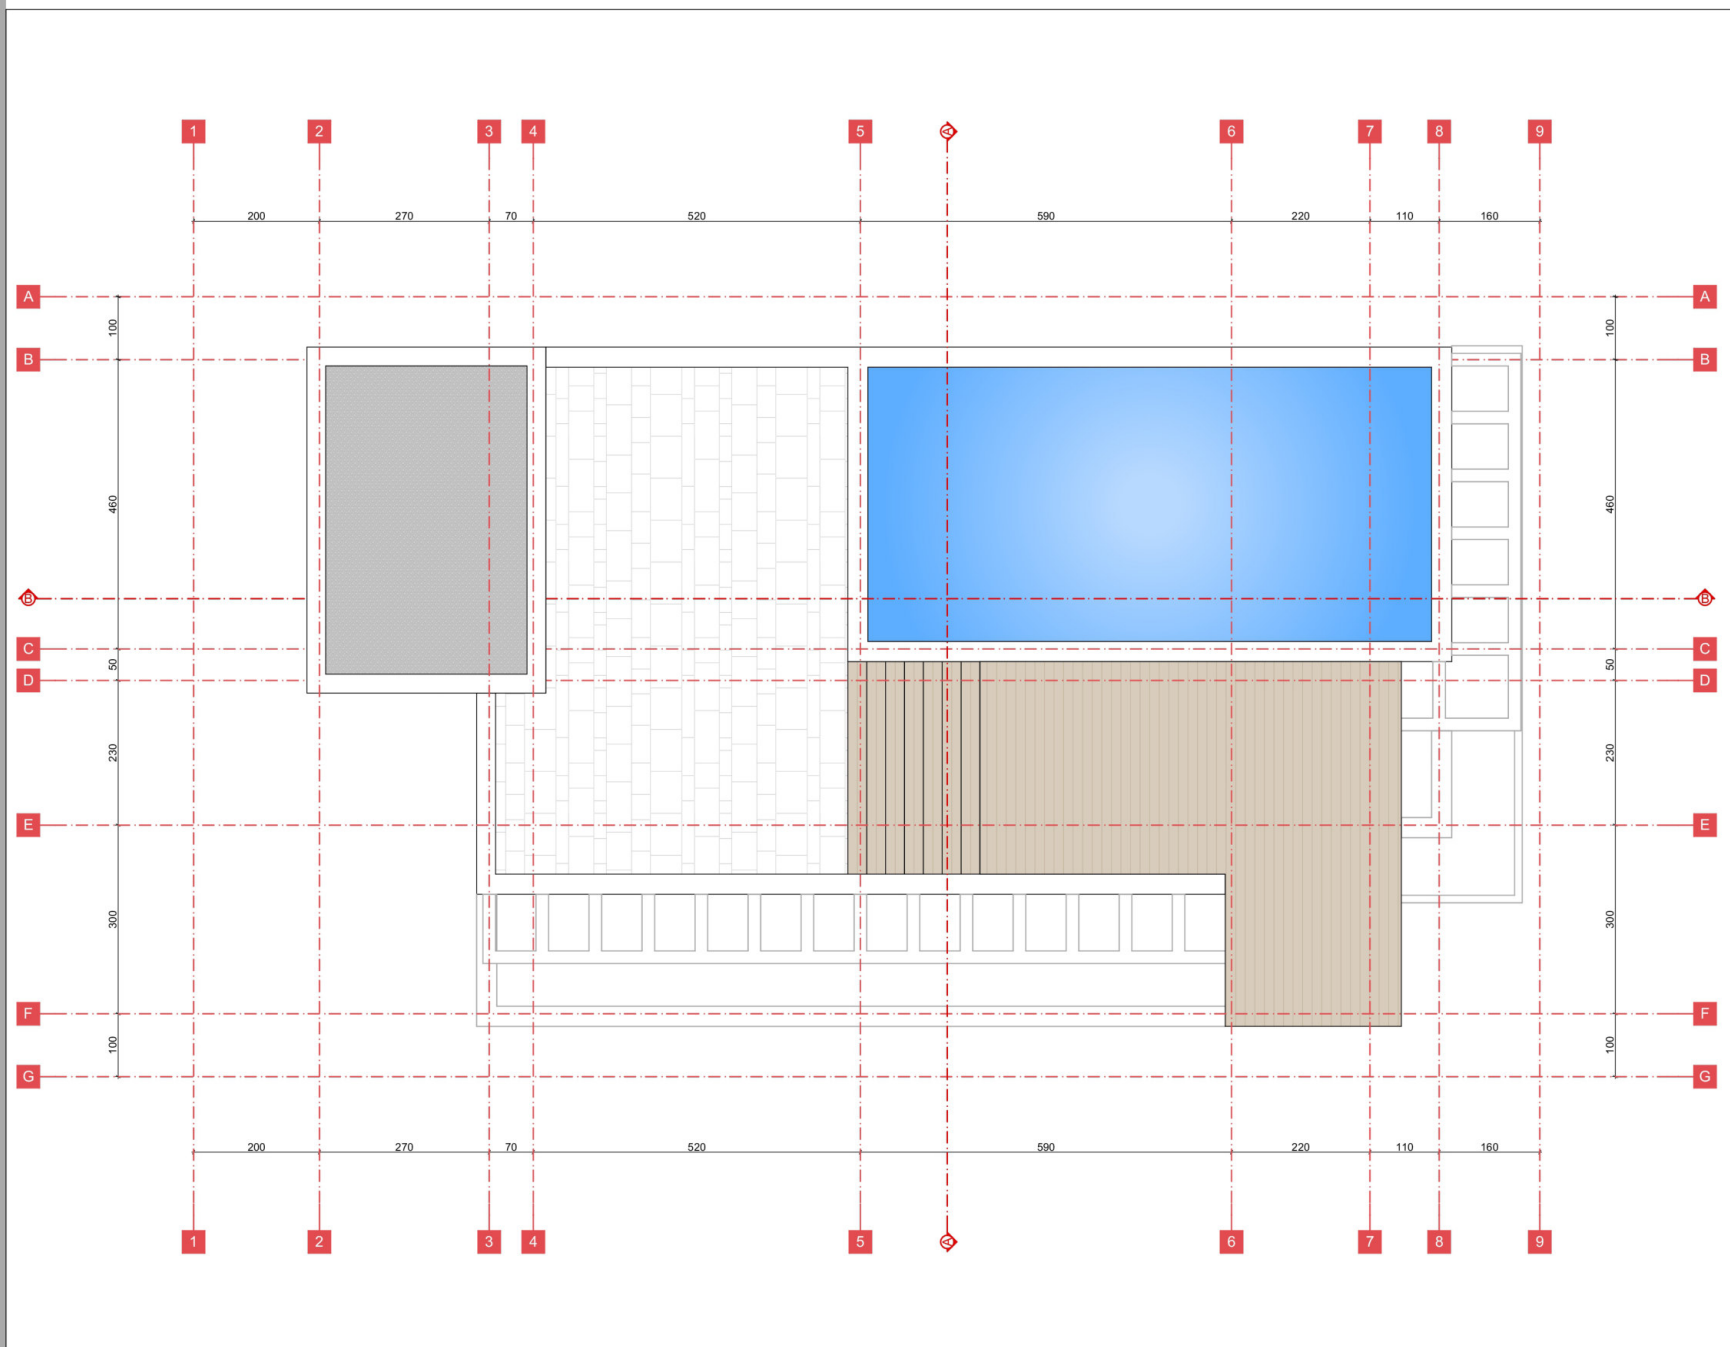


Neto površina etaže: 120.17
Bruto površina etaže: 137.11

Ukupna neto površina objekta: 1422.72
Ukupna bruto površina objekta UTU: 1035.30

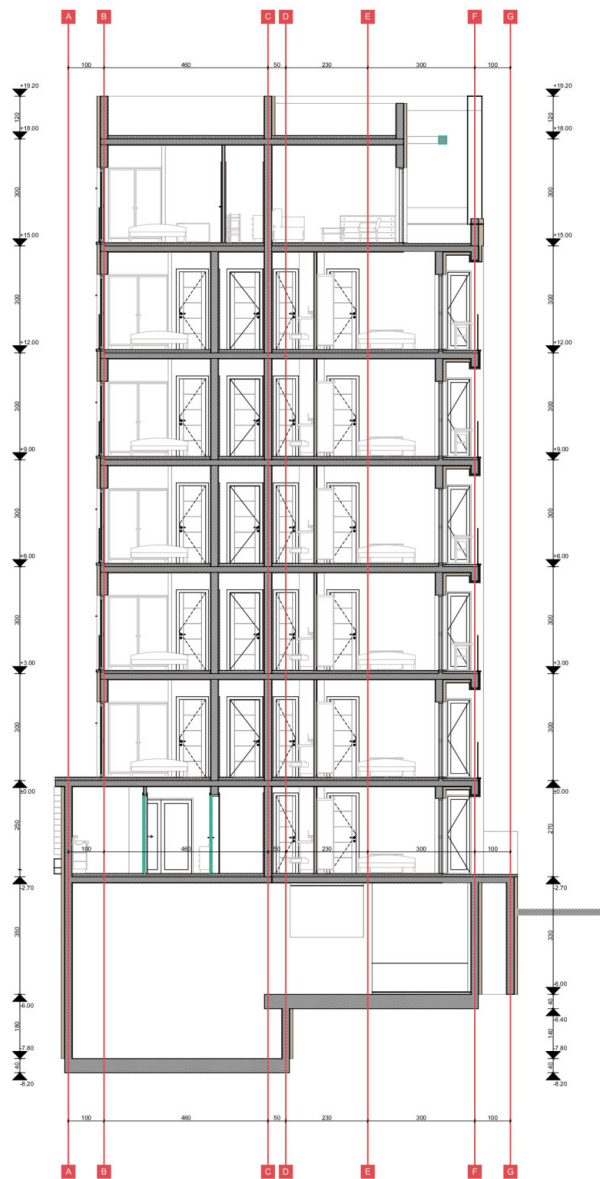

PRESJEK A-A

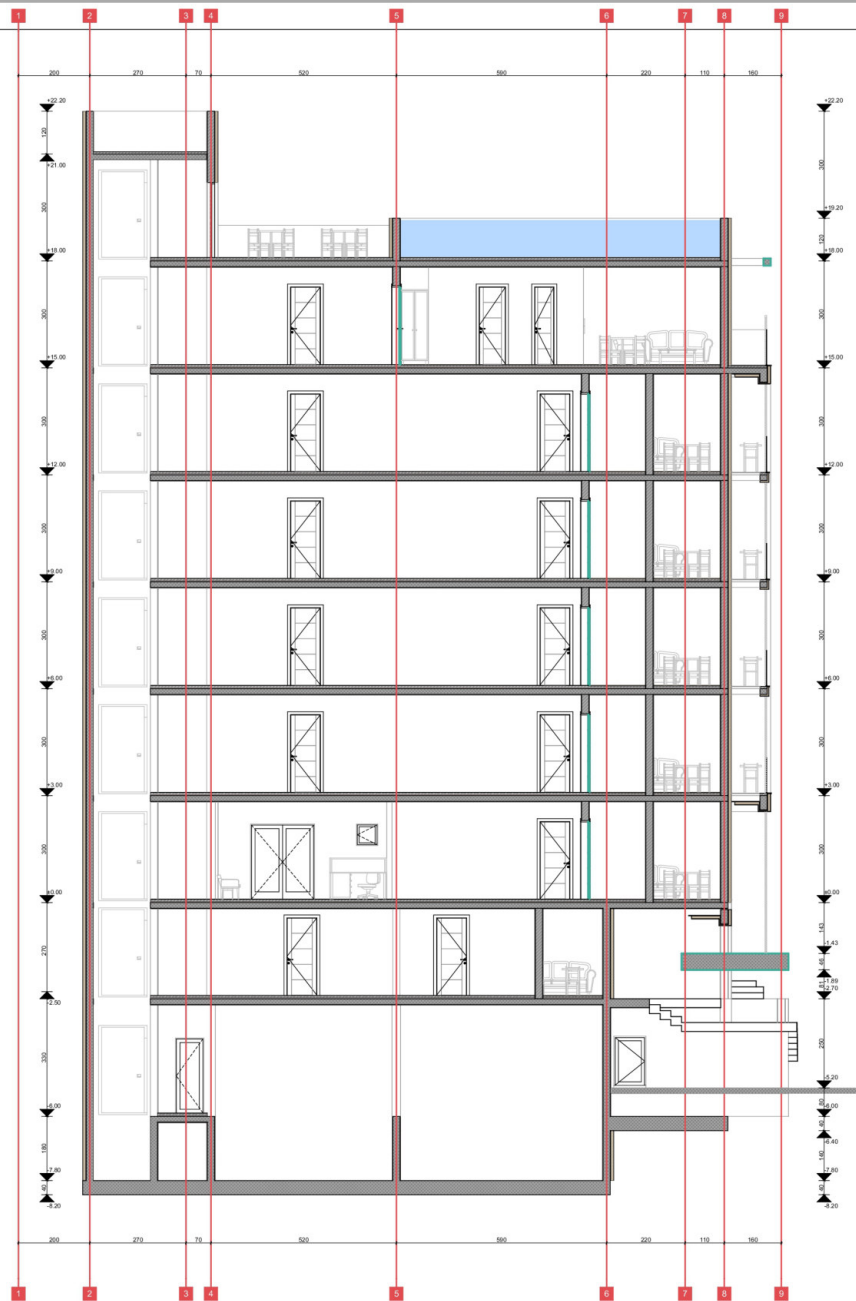

PRESJEK B-B

